


GEMEINDE OLCHING BEBAUUNGSPLAN JOHANN SEBASTIAN BACH STRASSE

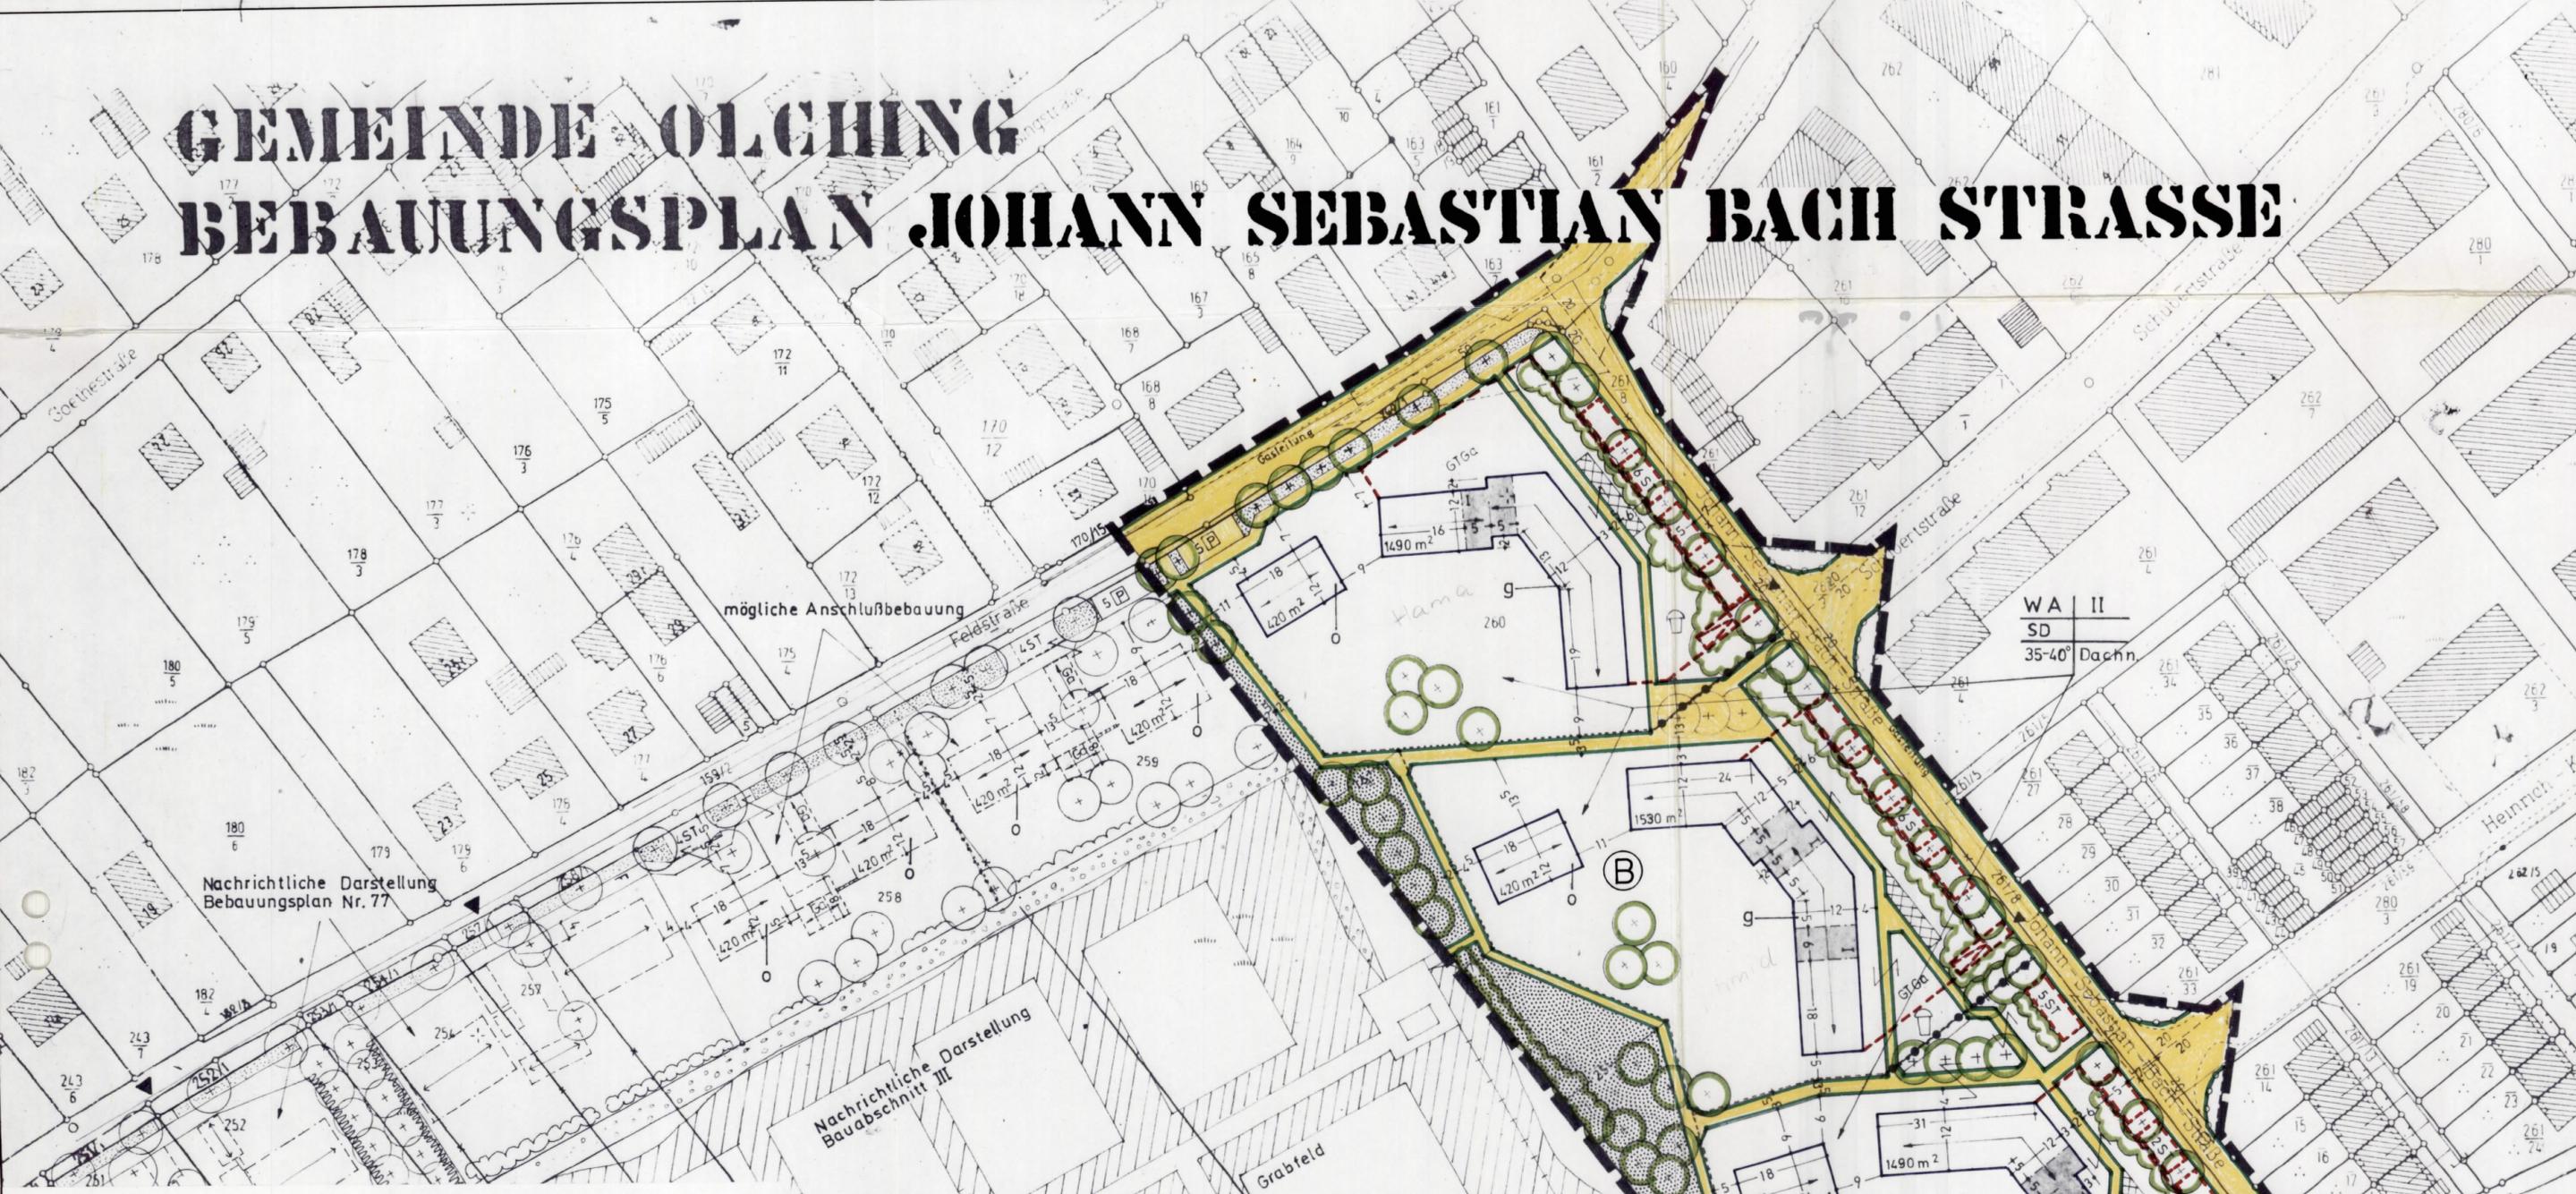

WA II
SD
35-40° Dachn

Nachrichtliche Darstellung
Bebauungsplan Nr. 77

Nachrichtliche Darstellung
Bauberschnitt III

- Bestandteile des Bebauungsplanes Johann Sebastian Bach Straße
Gemeinde Olching
- o Textteil mit Festsetzungen durch Text und Begründung
in der Fassung vom 27.05.1986
geändert am 01.06.1987, 03.07.1987, 27.11.1987
berichtigt am 23.08.1989 gem. Schreiben des LRA v.9.8.89
 - o Städtebauliche Leitvorstellung
in der Fassung vom 01.06.1987
geändert am 22.12.1987, 20.10.1988, 16.03.1989
berichtigt am 23.08.1989 gem. Schreiben des LRA v.9.8.89
 - Bebauungsplan mit Grünordnung
in der Fassung vom 27.05.1986
geändert am 02.07.1986, 01.06.1987, 03.07.1987, 27.11.1987
berichtigt am 23.08.1989 gem. Schreiben des LRA v.9.8.89
- Plan M= 1/1000
Plan M= 1/1000



R. Fürst

Planfertiger: Dipl. Ing. Arch. Rudolf Fürst
Edelweisstr. 40
8034 Germering



74