


GEMEINDE OLCHING
BEBAUUNGSPLAN AN DER ESTINGER STRASSE

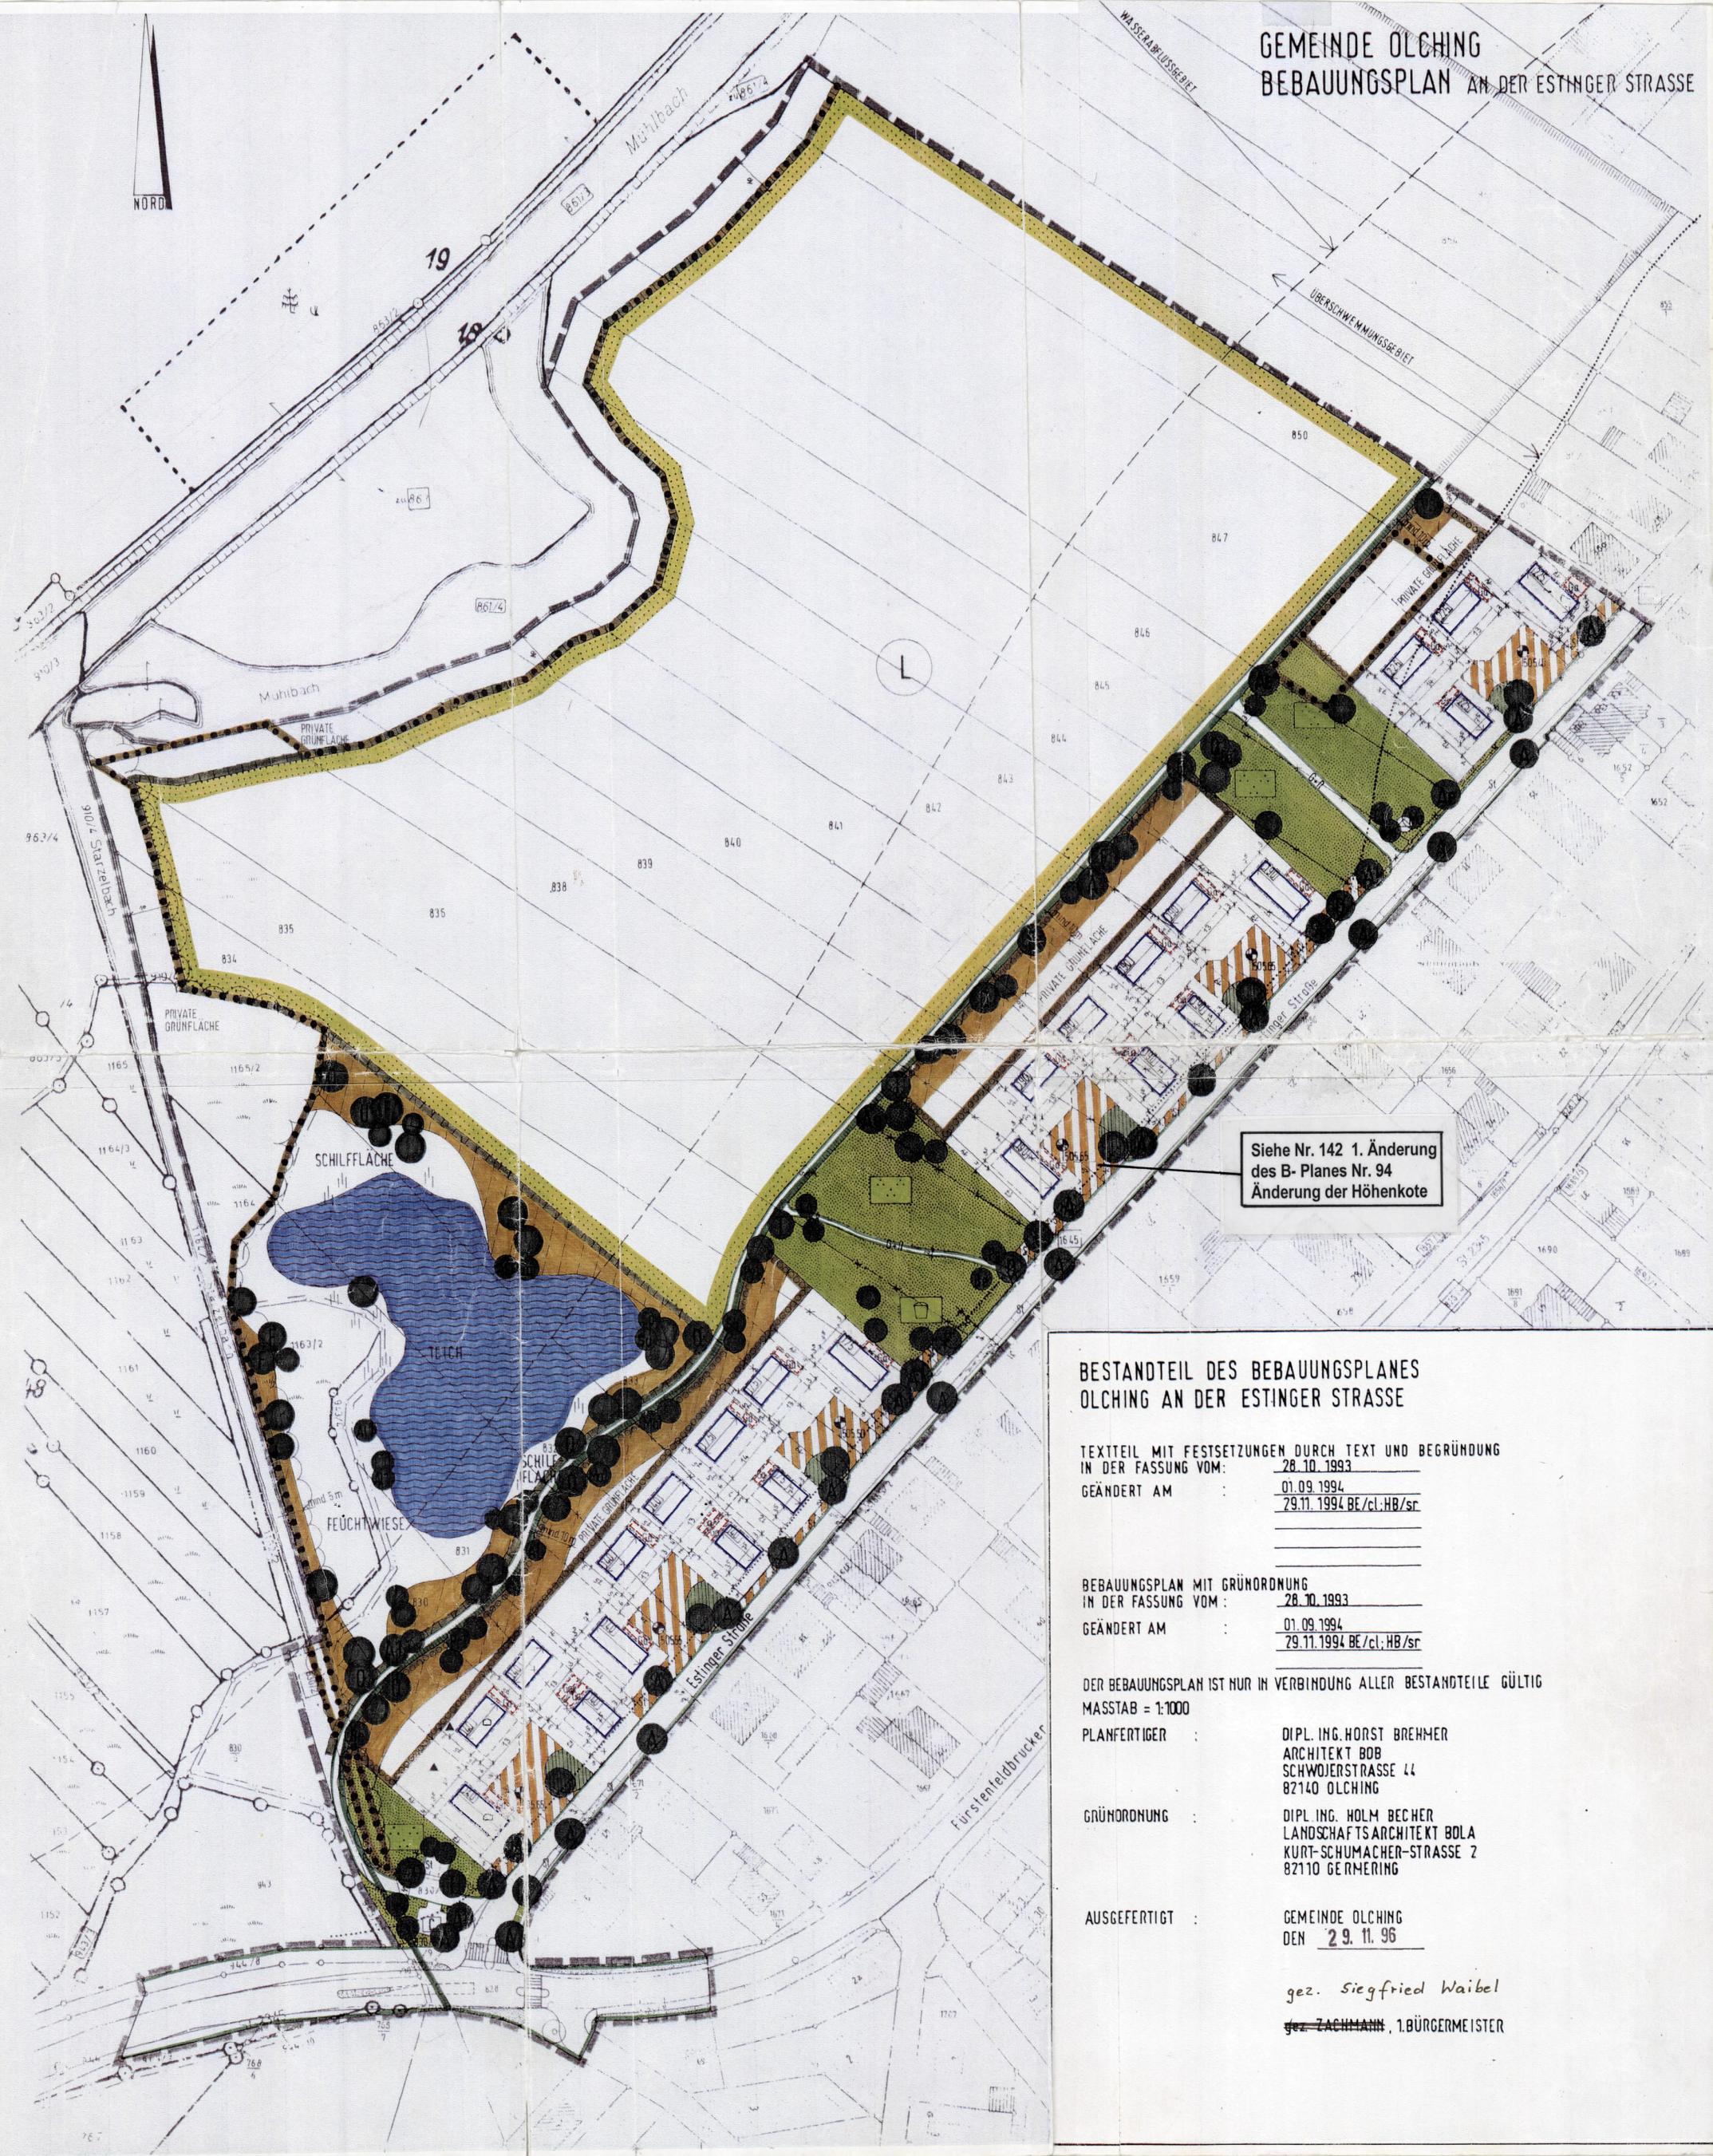

Siehe Nr. 142 1. Änderung
des B-Planes Nr. 94
Änderung der Höhenkote

BESTANDTEIL DES BEBAUUNGSPLANES
OLCHING AN DER ESTINGER STRASSE

TEXTTEIL MIT FESTSETZUNGEN DURCH TEXT UND BEGRÜNDUNG
IN DER FASSUNG VOM: 28.10.1993
GEÄNDERT AM: 01.09.1994
29.11.1994 BE/cl.HB/sr

BEBAUUNGSPLAN MIT GRÜNORDNUNG
IN DER FASSUNG VOM: 28.10.1993
GEÄNDERT AM: 01.09.1994
29.11.1994 BE/cl.HB/sr

DER BEBAUUNGSPLAN IST NUR IN VERBINDUNG ALLER BESTANDTEILE GÜLTIG
MASSTAB = 1:1000

PLANFERTIGER : DIPL. ING. HORST BREHMER
ARCHITEKT BOB
SCHWOJERSTRASSE 44
82140 OLCHING

GRÜNORDNUNG : DIPL. ING. HOLM BECHER
LANDSCHAFTSARCHITEKT BOLA
KURT-SCHUMACHER-STRASSE 2
82110 GERMERING

AUSGEFERTIGT : GEMEINDE OLCHING
DEN 29. 11. 96

gez. Siegfried Waibel
gez. ZACHMANN, 1. BÜRGERMEISTER